



# PLAN TOP

## Jo Cormier ANIMAL

V. 10 Septembre 2022

### Directeur de Tournée

Steve Croteau 514-652-3223

## Légende

- 17x → Par Medium
- 10x → Leko ETC V.F. FOH
- 13x → Leko ETC 36 Deg.
- 7x → Leko ETC 26 Deg.
- 4x → Par Led
- 4x → ACL 1K

## Affichage

- XX → Piétage
- Channel
- Gobo
- XX → Gélatine
- DI → Drop IRIS

## Liste de Gel

Maison	FOH	Leeko	PAR	Lea
99			6	
26	1			106
Frost	8			Frost
Drop IRIS		6		Drop IRIS
GOBO HOLDER		8		GOBO HOLDER


## Porteuse & Habillage

Porteuse	Piétage	Trim
LX 1	3'	20'
LX 2	10'	18'
LX 3	15'	16'
LX 4	20'	15'
Habillage	Piétage	Ouverture
Frise 1	1'	36'
R.Maison	2'	36'

Aucun autre Habillage est nécessaire

## Structure

Boom 6'	4x
Floor plate	6x

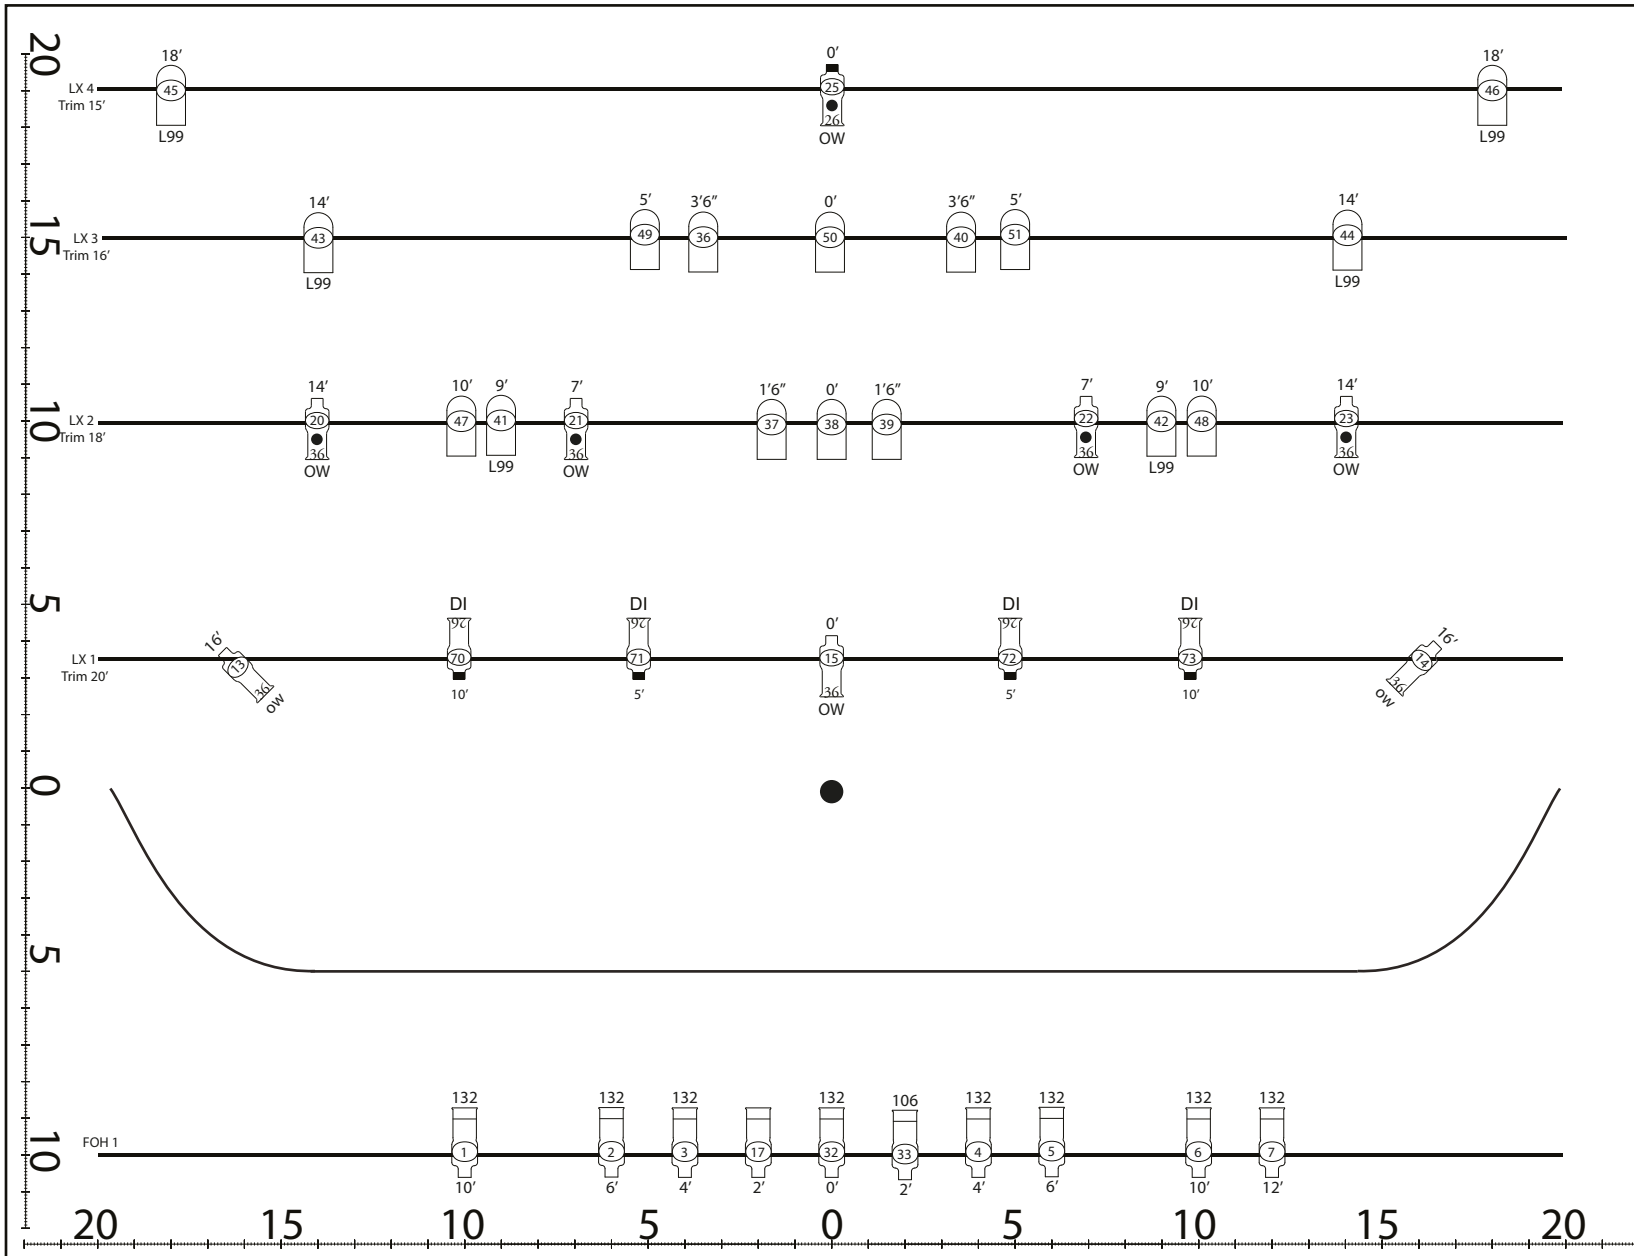



# PLAN FLOOR

**Jo Cormier ANIMAL**

V. 10 Septembre 2022

**Directeur de Tournée**

Steve Croteau 514-652-3223

## Légende

- 17x → Par Medium
- 10x → Leko ETC V.F. FOH
- 13x → Leko ETC 36 Deg.
- 7x → Leko ETC 26 Deg.
- 4x → Par Led
- 4x → ACL 1K

## Affichage

- XX → Piétage
- Channel
- Gobo
- XX → Gélatine
- DI → Drop IRIS

## Liste de Gel

	FOH	Leeko	PAR		Lea
			6		
26	1				106
Frost	8				Frost
Drop IRIS		6			Drop IRIS
GOBO HOLDER		8			GOBO HOLDER


## Porteuse & Habillage

Porteuse	Piétage	Trim
LX 1	3'	20'
LX 2	10'	18'
LX 3	15'	16'
LX 4	20'	15'
Habillage	Piétage	Ouverture
Frise 1	1'	36'
R.Maison	2'	36'

Aucun autre Habillage est nécessaire

## Structure

Boom 6'	4x
Floor plate	6x

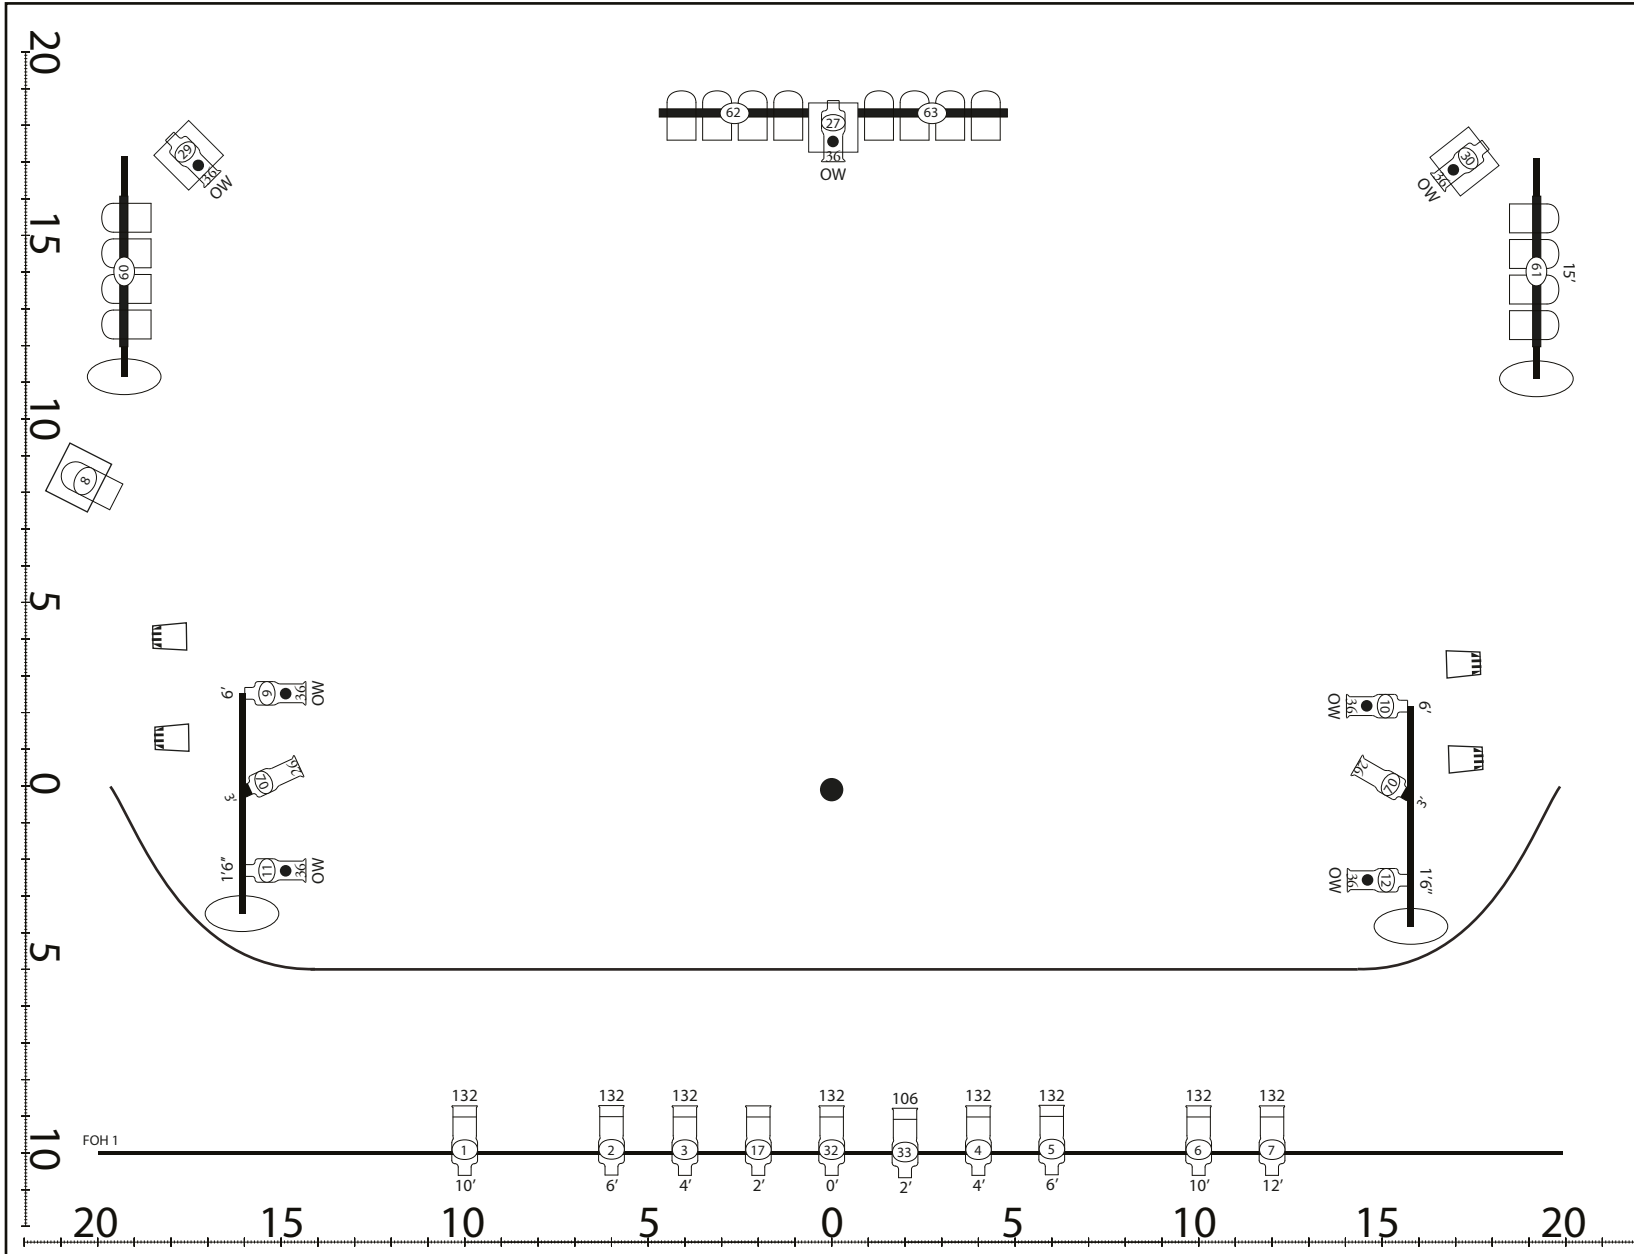



# HABILLAGE

**Jo Cormier ANIMAL**

V. 10 Septembre 2022

**Directeur de Tournée**

Steve Croteau 514-652-3223

## Légende

- 17x → Par Medium
- 10x → Leko ETC V.F. FOH
- 13x → Leko ETC 36 Deg.
- 7x → Leko ETC 26 Deg.
- 4x → Par Led
- 4x → ACL 1K

## Affichage

- XX → Piétage
- Channel
- Gobo
- XX → Gélatine
- DI → Drop IRIS

## Liste de Gel

	FOH	Leeko	PAR		Lea
26	1		6		106
Frost	8				Frost
Drop IRIS		6			Drop IRIS
GOBO HOLDER		8			GOBO HOLDER

## Porteuse & Habillage

Porteuse	Piétage	Trim
LX 1	3'	20'
LX 2	10'	18'
LX 3	15'	16'
LX 4	20'	15'

Habillage	Piétage	Ouverture
Frise 1	1'	36'
R.Maison	2'	36'

Aucun autre Habillage est nécessaire

## Structure

Boom 6'	4x
Floor plate	6x

