

**Pierre-Luc Pomerleau**  
Moqueur Polyglotte

**Version:**  
**Plan Top**  
**Septembre 2023**


**Fourni par le diffuseur**

Symbol	Name	Count
	Leko FOH	9
	Leko 36o (Gobo)	4
	Leko 26o	3
	Fresnel 1k	6
	Led Maison	6
	JDC1 (Production*)	2

**Concepteur:**  
**Marc-André Alie**  
Cell:(438) 824-2595  
productionalix@gmail.com



Mi-Scene

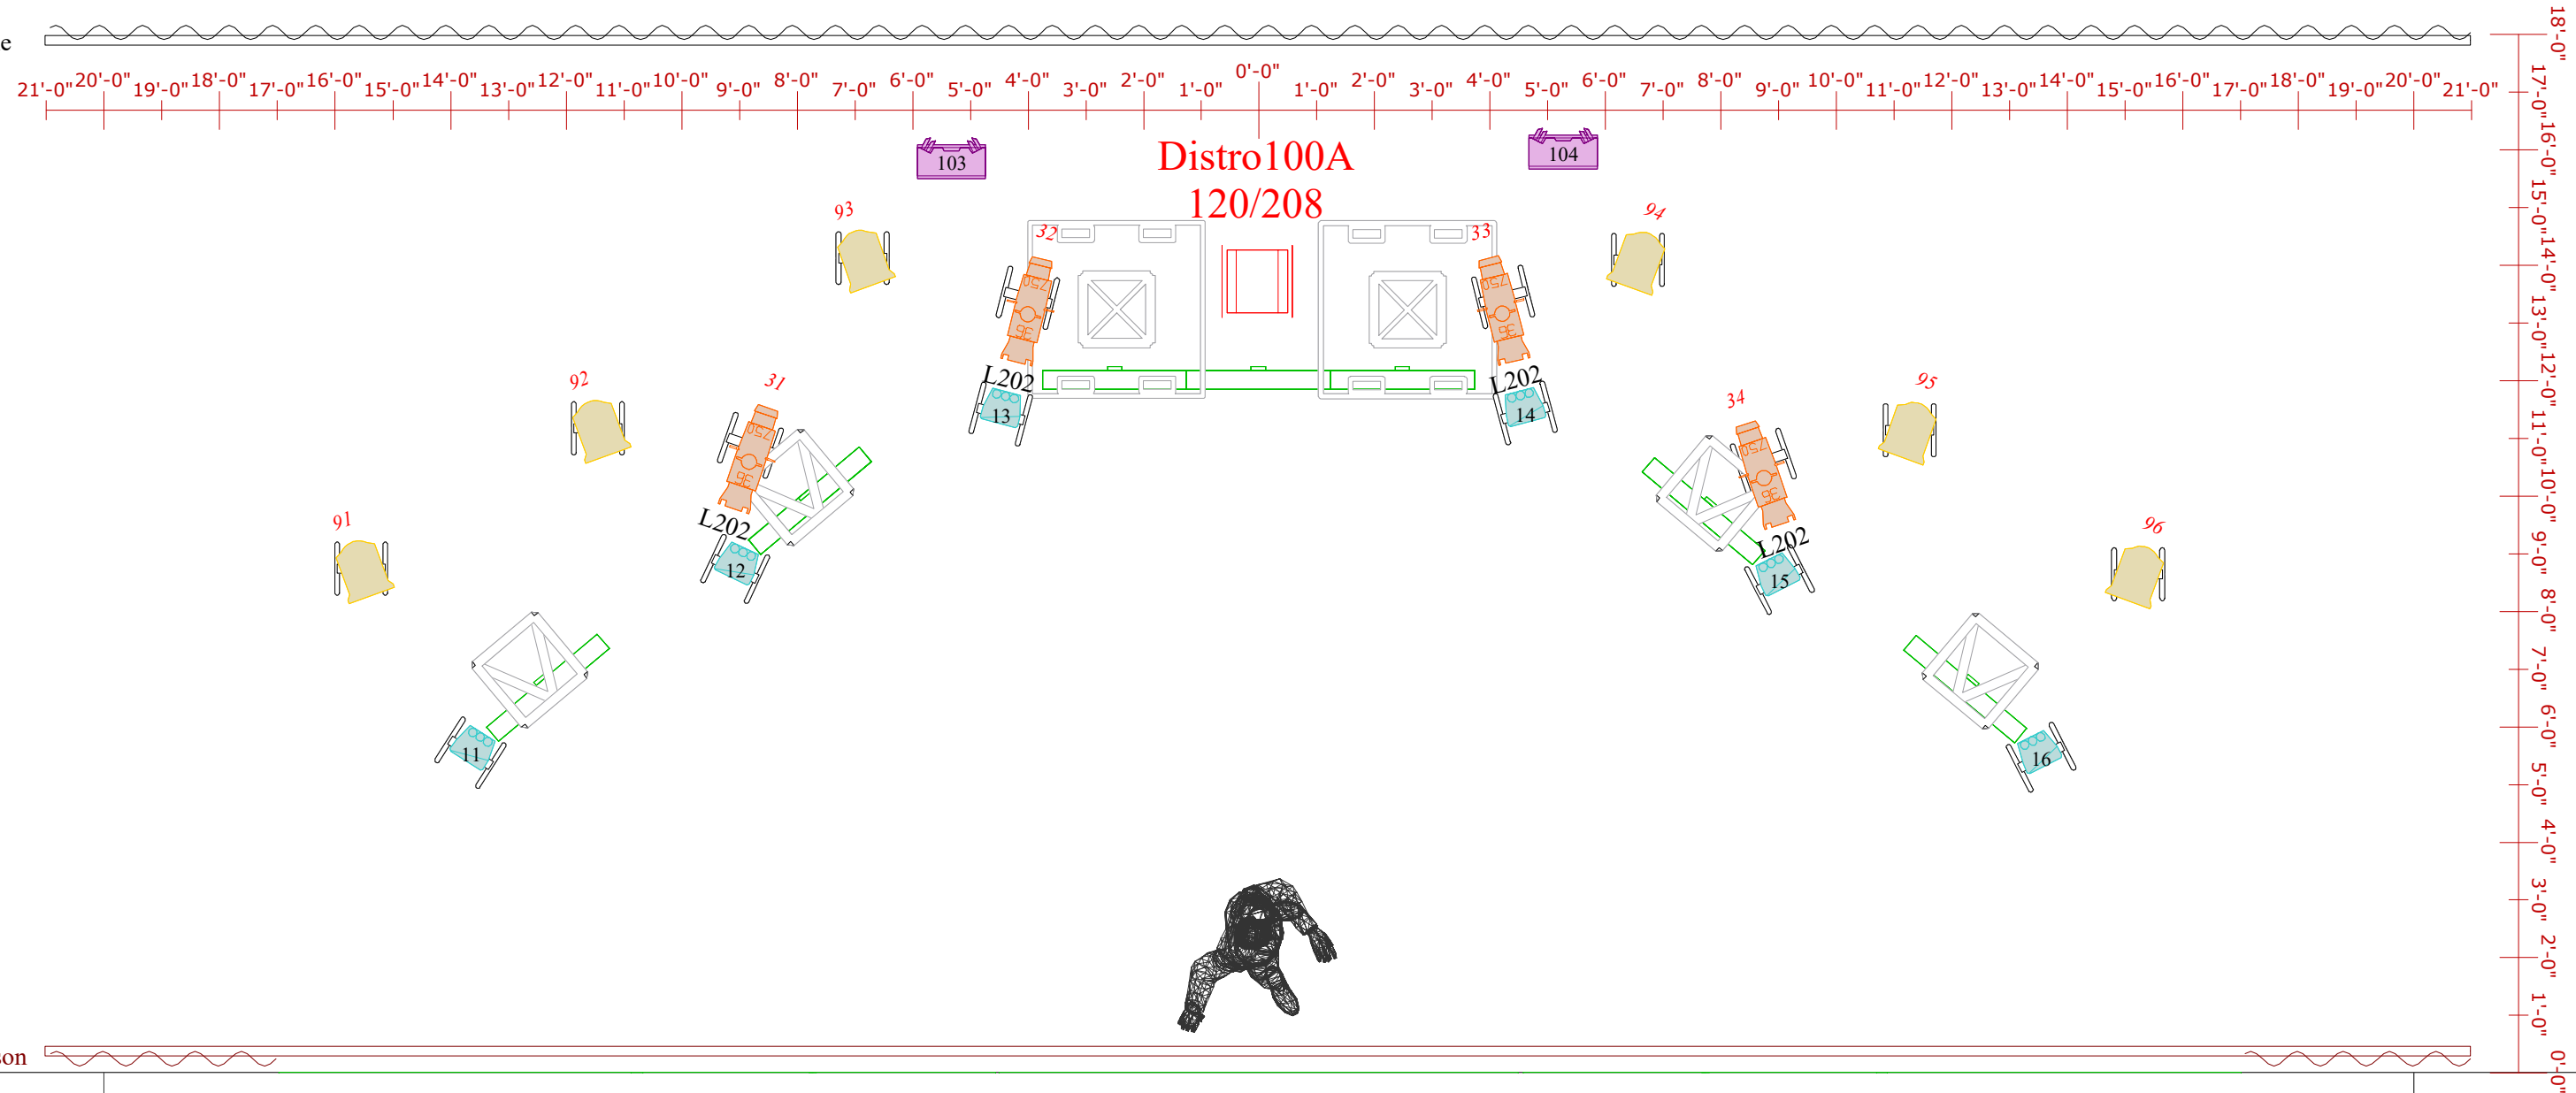

Rideau Maison

**Pierre-Luc Pomerleau**  
**Moqueur Polyglotte**


**Version:**  
**Plan Floor**  
**Septembre 2023**

**Fourni par le diffuseur**

Symbol	Name	Count
	Leko 36o (Gobo)	4
	Fresnel 1k	6
	Led Maison	6
	JDC1 (Production*)	2

**Concepteur:**  
**Marc-André Alie**  
 Cell:(438) 824-2595  
 productionalix@gmail.com



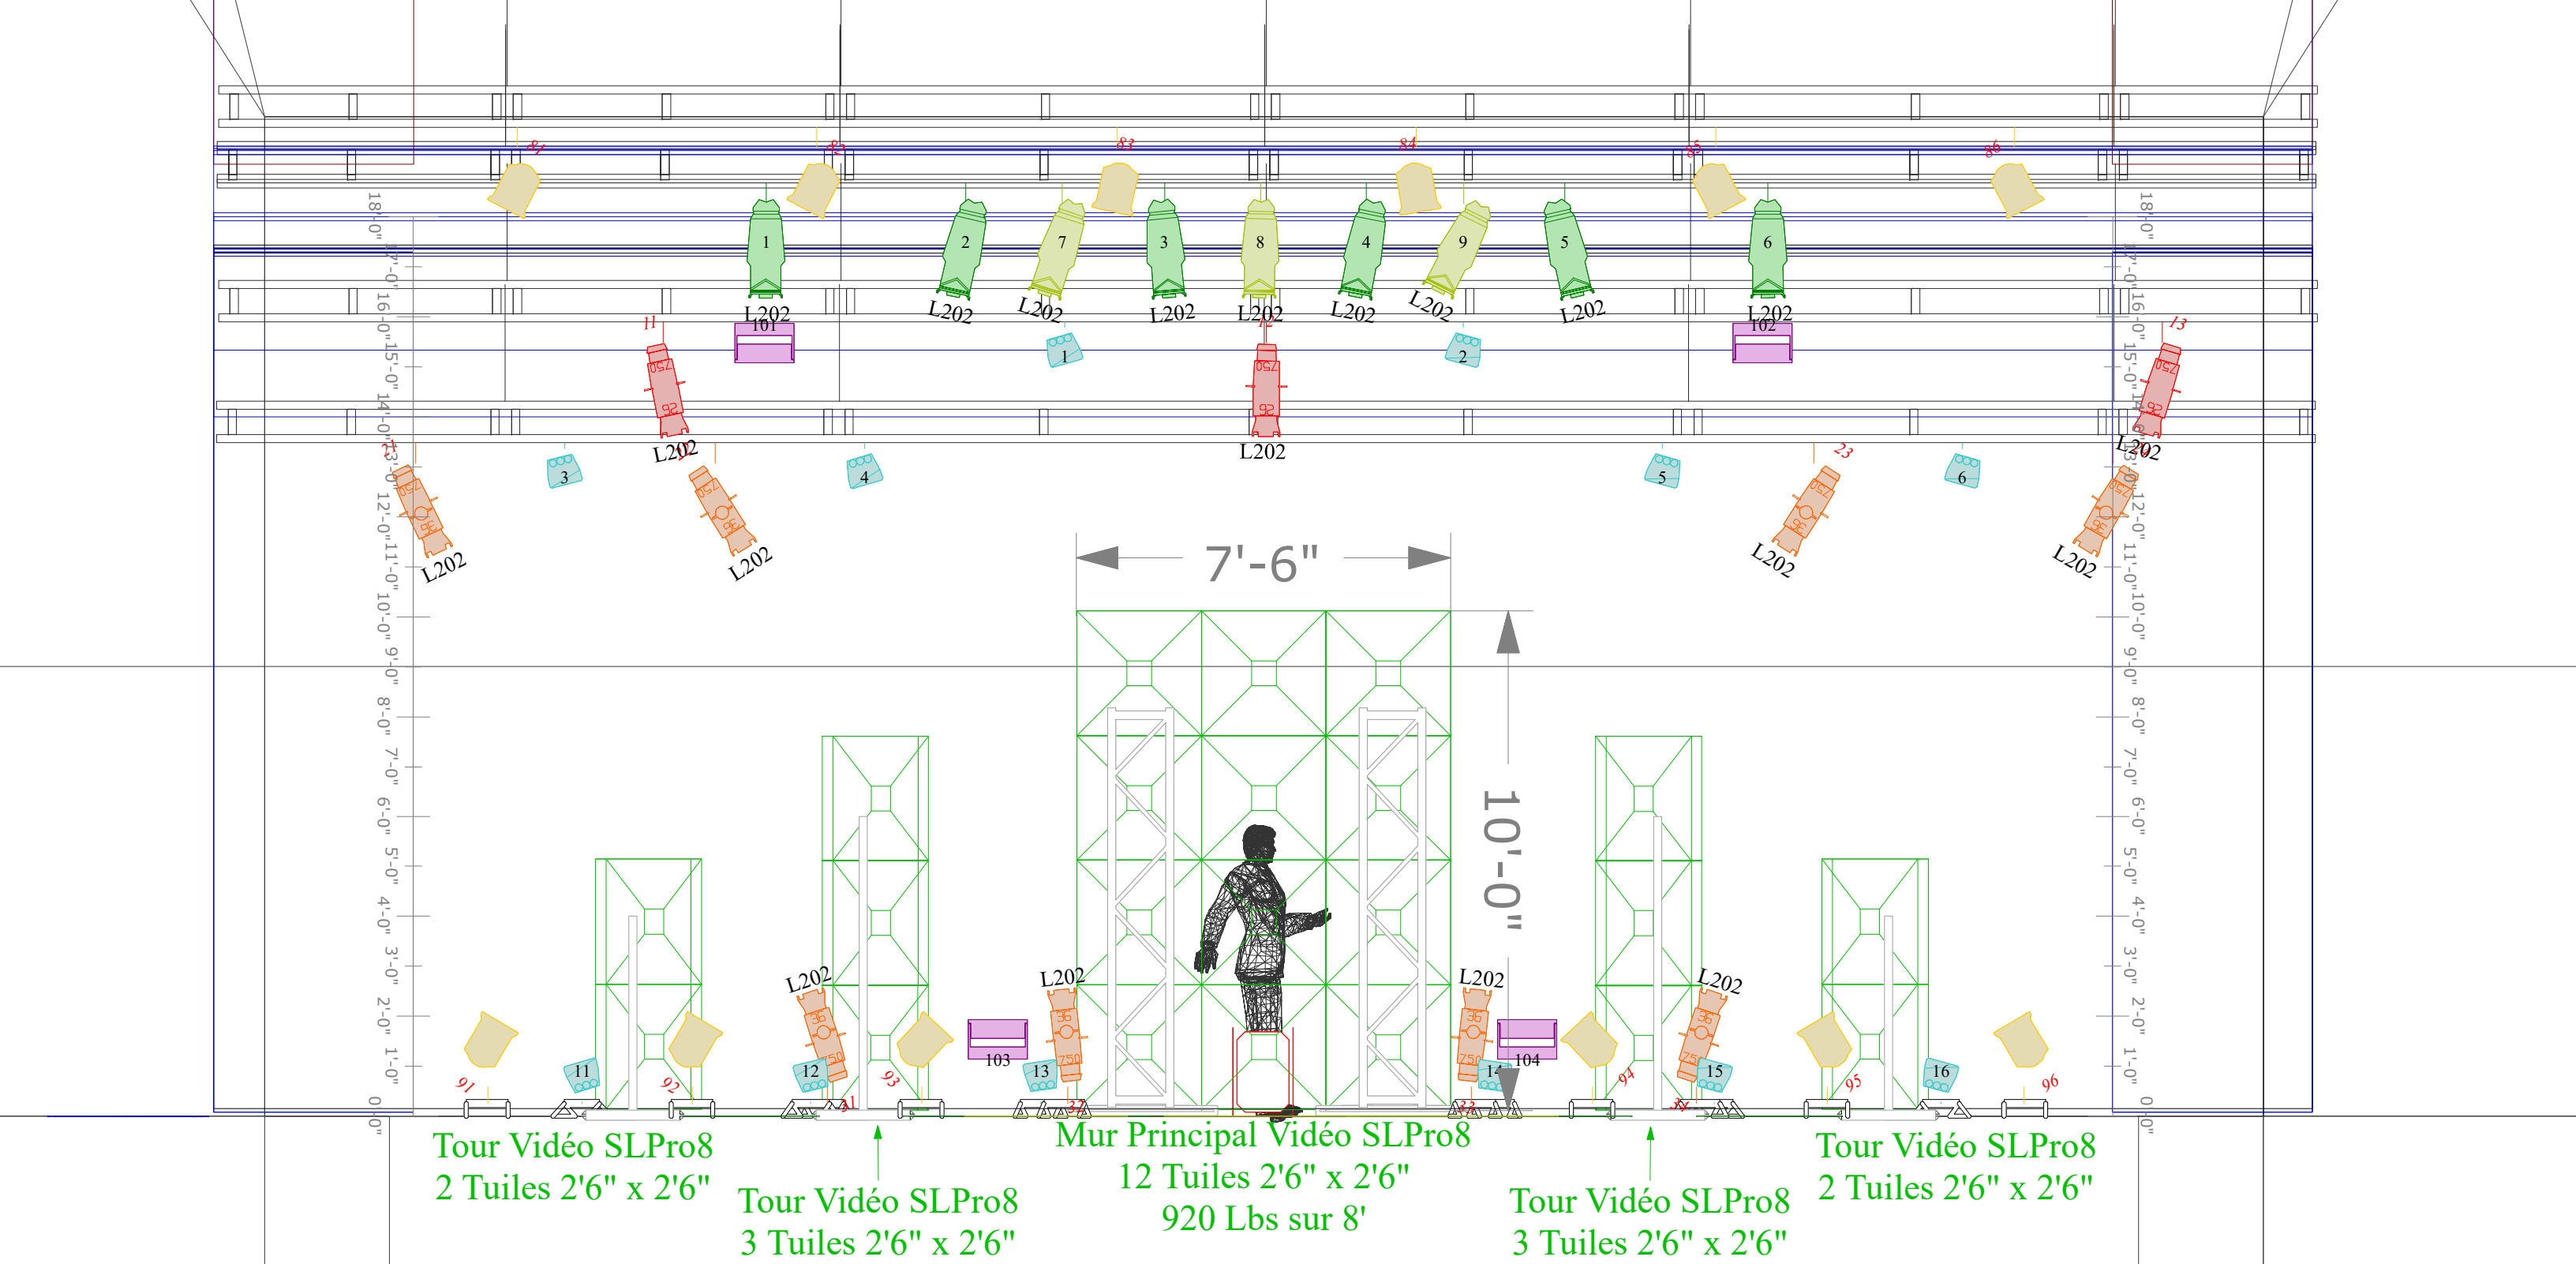

Tour Vidéo SLPro8  
2 Tuiles 2'6" x 2'6"

Tour Vidéo SLPro8  
3 Tuiles 2'6" x 2'6"

Mur Principal Vidéo SLPro8  
12 Tuiles 2'6" x 2'6"  
920 Lbs sur 8'

Tour Vidéo SLPro8  
3 Tuiles 2'6" x 2'6"

Tour Vidéo SLPro8  
2 Tuiles 2'6" x 2'6"

**Fourni par le diffuseur**

Symbol	Name	Count
	Leko FOH	9
	Leko 360 (Gobo)	8
	Leko 260	3
	Fresnel 1k	12
	Led Maison	12
	JDC1 (Production*)	4

**Pierre-Luc Pomerleau**  
Moqueur Polyglotte

**Version:**  
**Plan Face**  
**Septembre 2023**

**Concepteur:**  
**Marc-André Alie**  
Cell:(438) 824-2595  
productionalix@gmail.com

