


Plan plafond

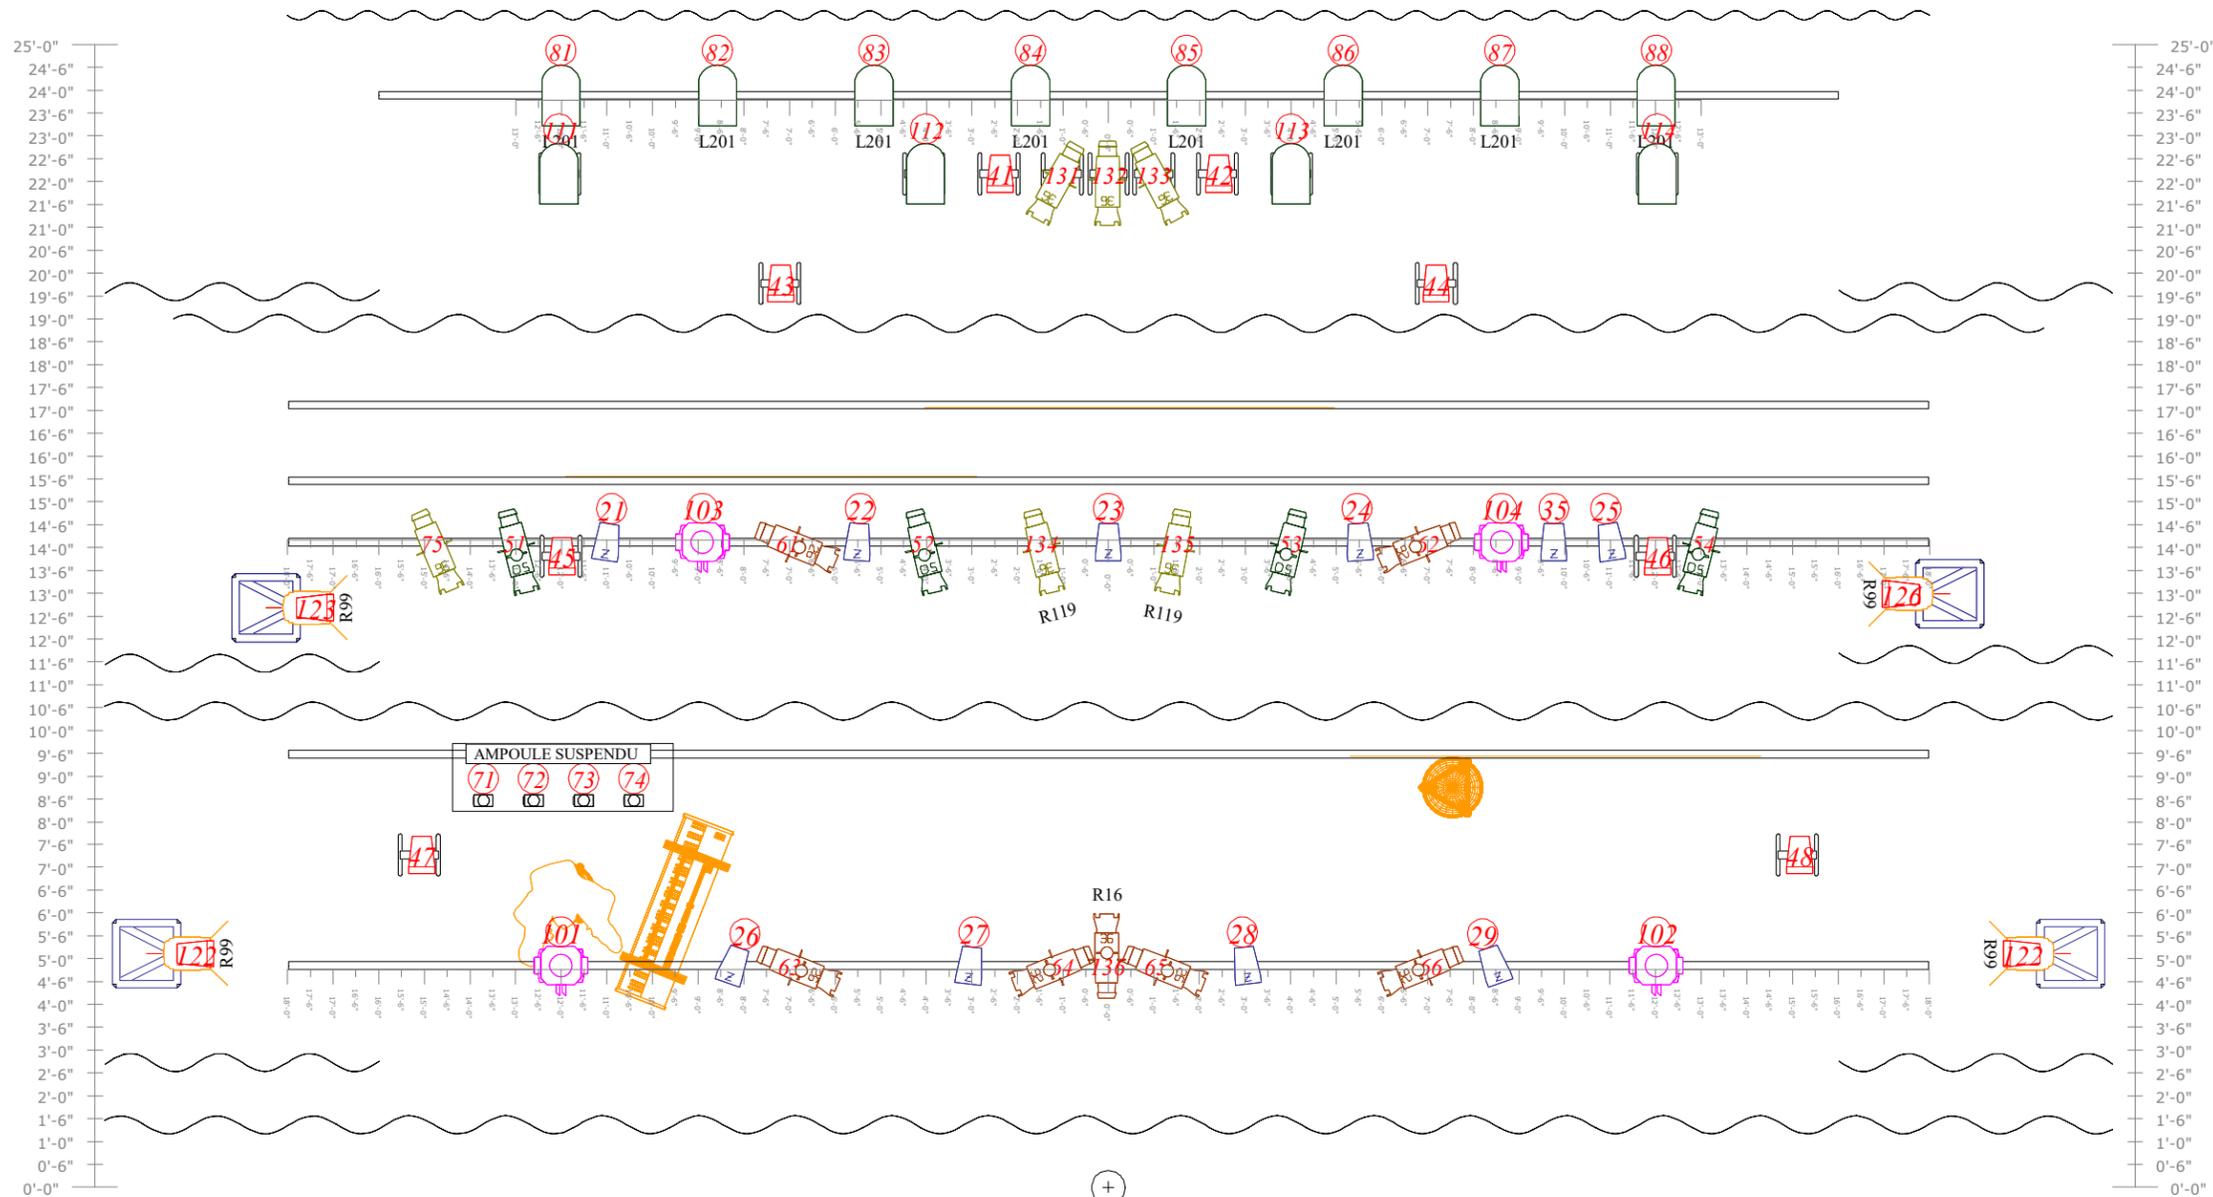

**Legend**

Symbole	Nom	Comp
	PAR 64 MED	12
	S4 - 26* + IRIS	6
	S4 - 36*	6
	S4 - 36* + Gobo	1
	S4 - 50* + GOBO	4
	FRESNEL	8
	S4 - LAMPE FOH	6
	S4 - LAMPE FOH + IRIS	1
	PAR LED	24
	ML - Si disponible	4
	AMPOULE - PROD	4

