


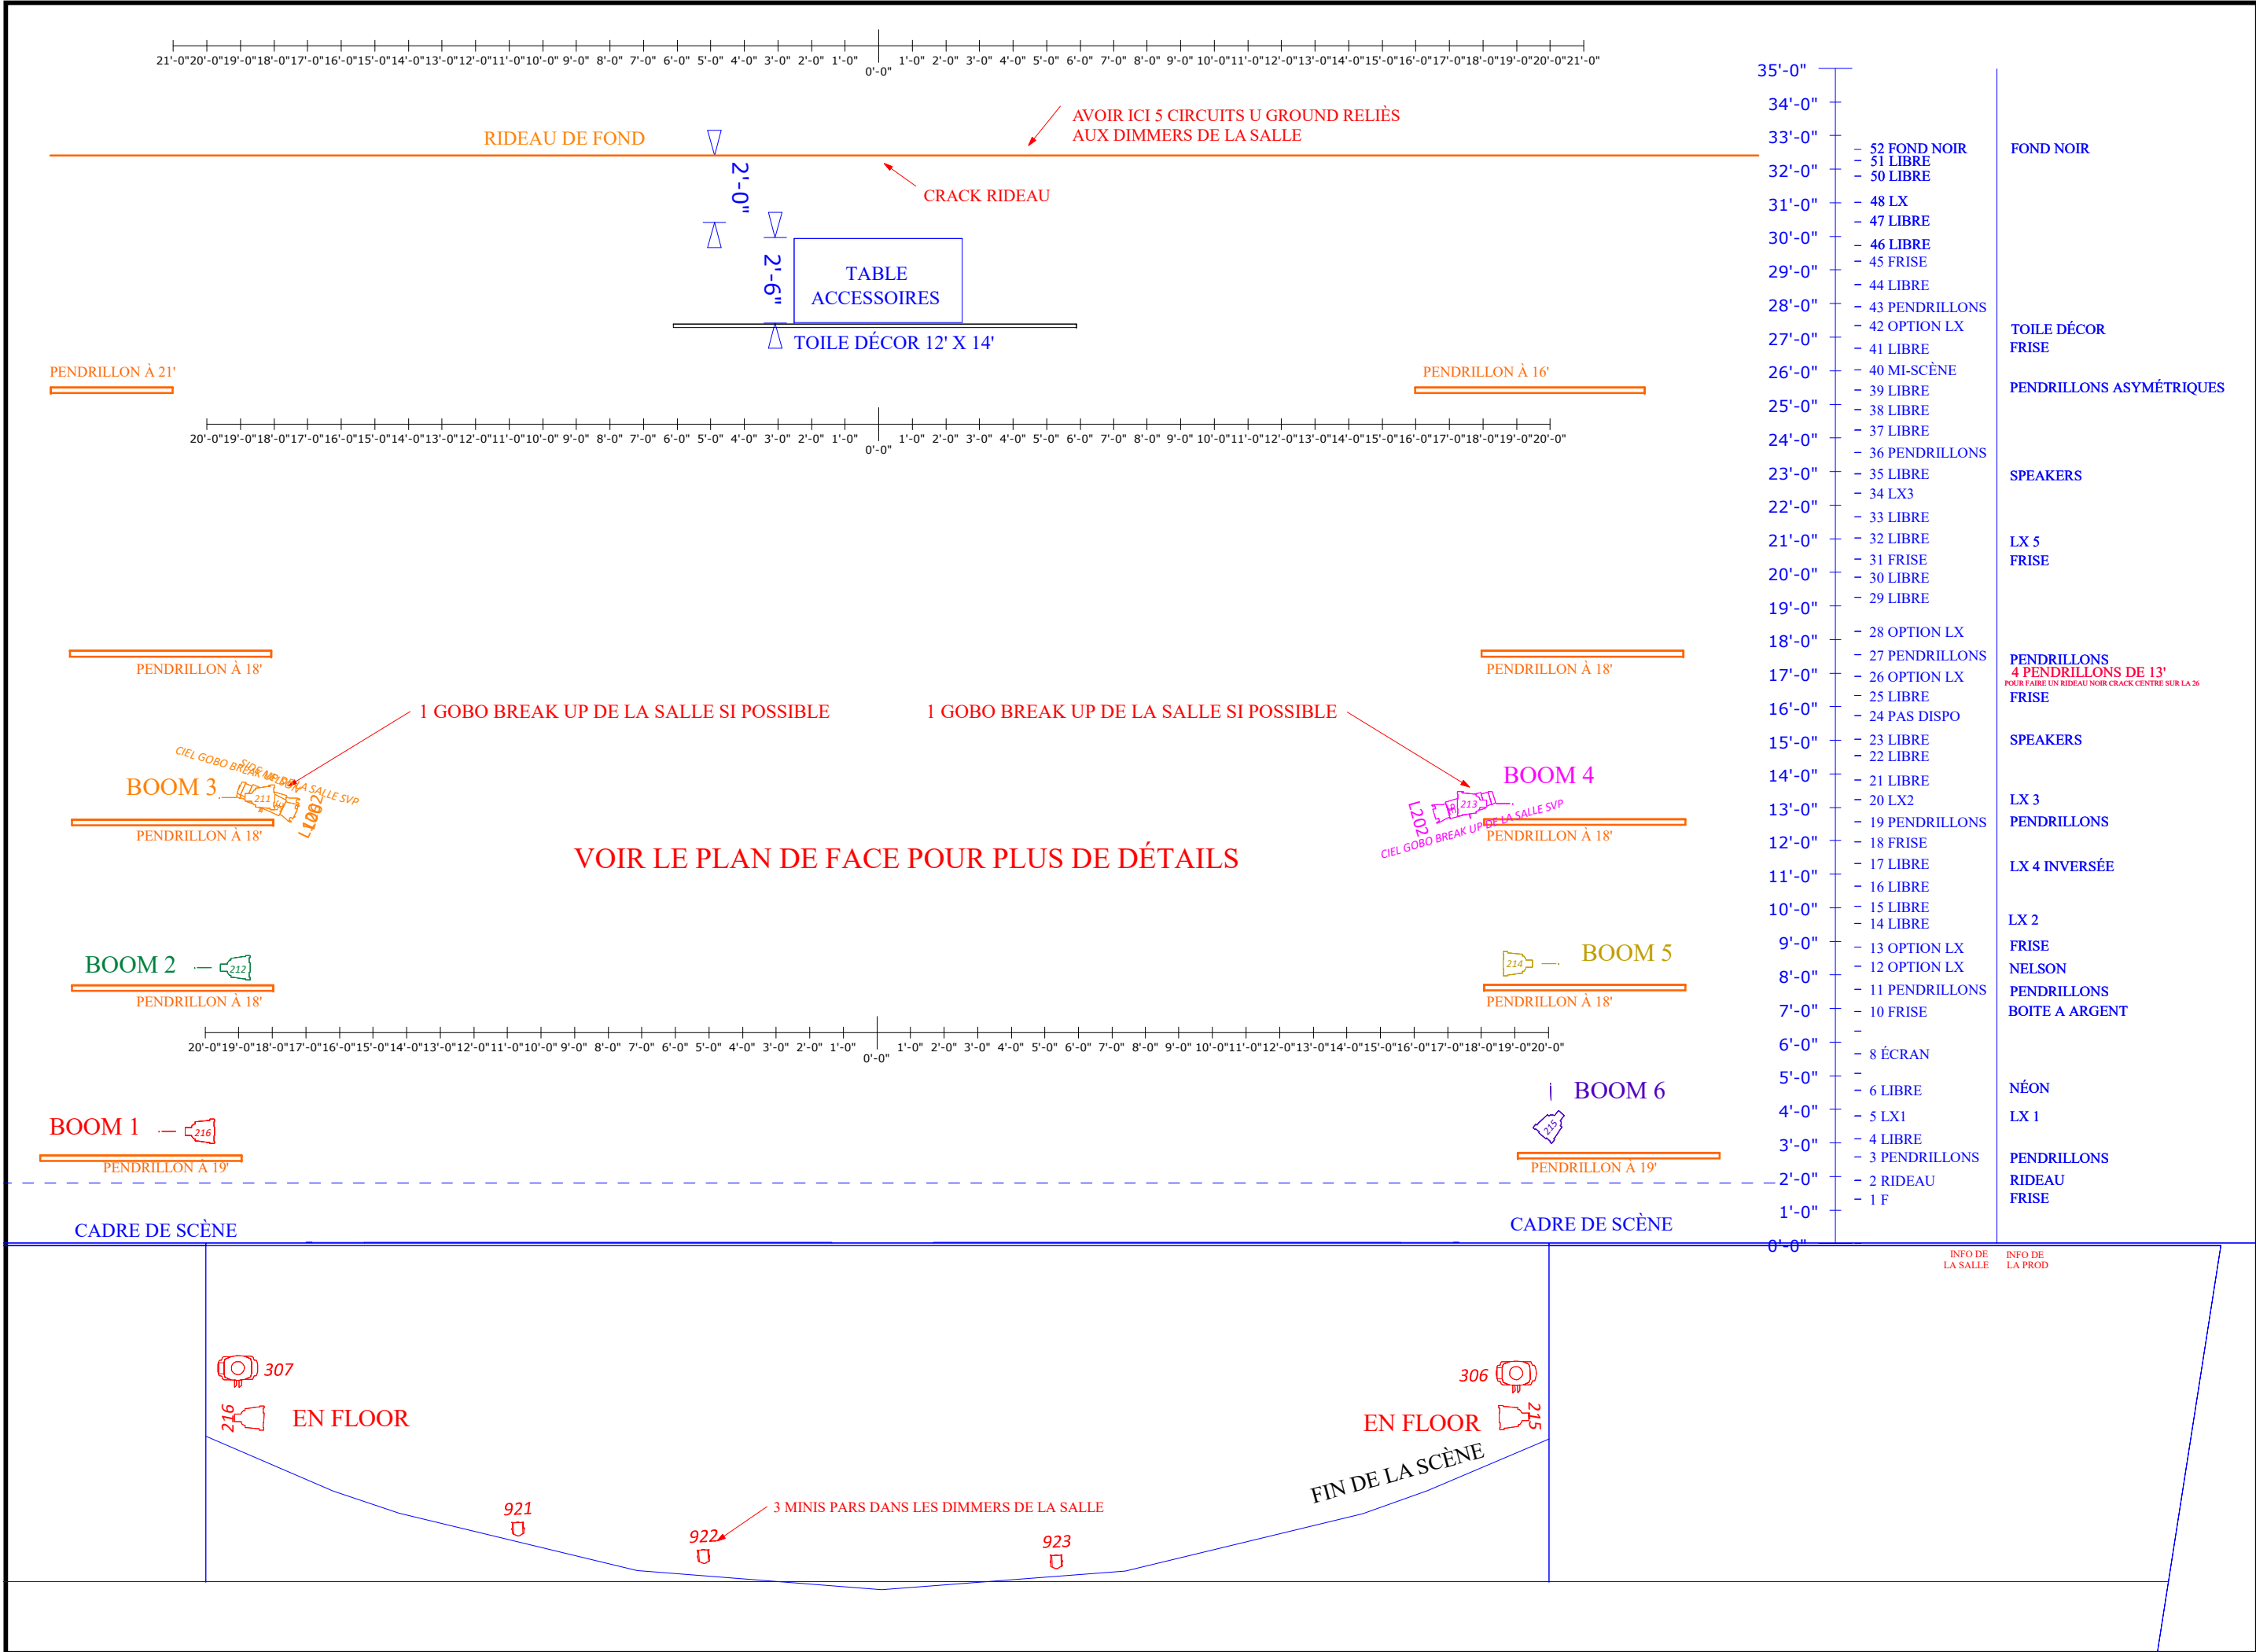

LE MATOU

DATE: 2025

MAISON DE PRODUCTION: ENTOURAGE

DESSINATEUR: CHARLES MORIN
514 655-9989
MORIN.CHARLES2@GMAIL.COM

PLAN LX FLOOR

L'ASSOMPTION

LÉGENDE



LEKO FOCAL FIXE
VOIR DÉTAILS DES LENTILLES SUR LE PLAN



LEKO FOH



FUZE PAR ZOOM



MISTRAL (PROD)



UNICO (PROD)



MINI PAR (PROD)